


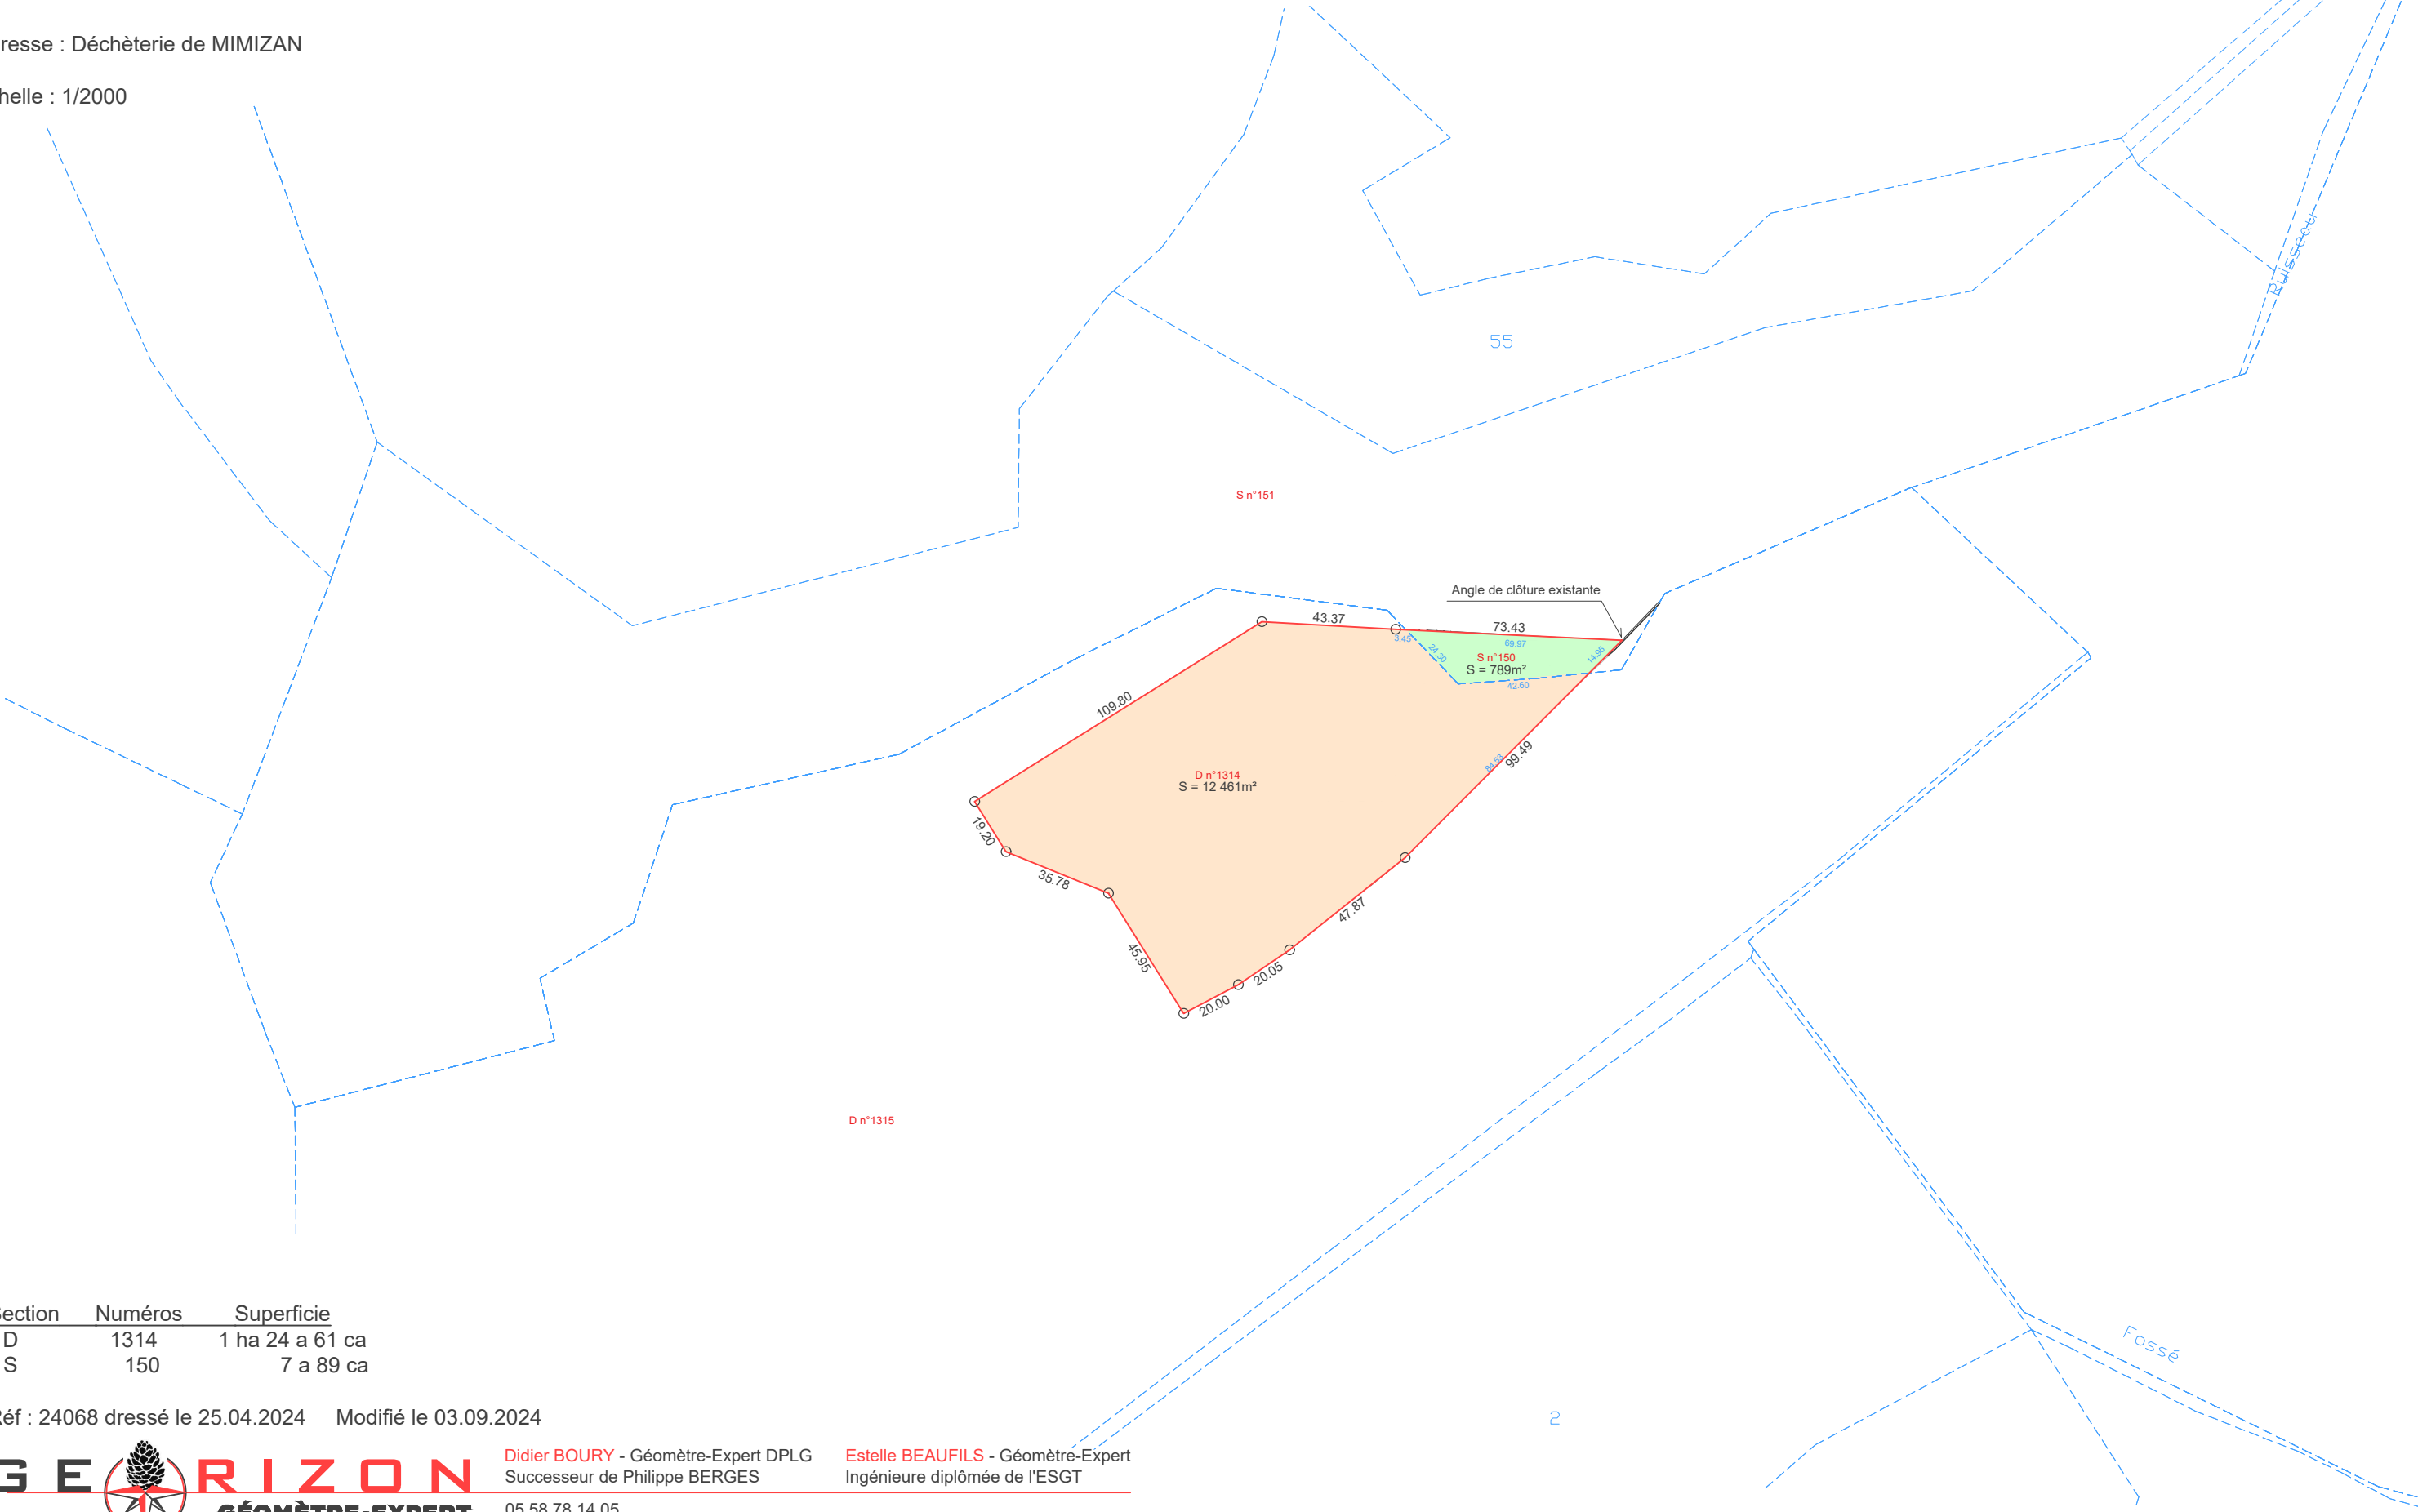

| Section | Numéros | Superficie      |
|---------|---------|-----------------|
| D       | 1314    | 1 ha 24 a 61 ca |
| S       | 150     | 7 a 89 ca       |

Réf : 24068 dressé le 25.04.2024    Modifié le 03.09.2024

**GEORIZON**  
GÉOMÈTRE-EXPERT  
GARANT D'UN CADRE DE VIE DURABLE

**Didier BOURY** - Géomètre-Expert DPLG  
Successeur de Philippe BERGES  
05.58.78.14.05  
166 Rue du Lieutenant de Vaisseau Paris  
40600 BISCARROSSE

**Estelle BEAUFILS** - Géomètre-Expert  
Ingénieure diplômée de l'ESGT  
contact@georizon.org  
www.geometre-expert-georizon.fr

○ Borne en plastique